



本館3階トイレ 現況平面図

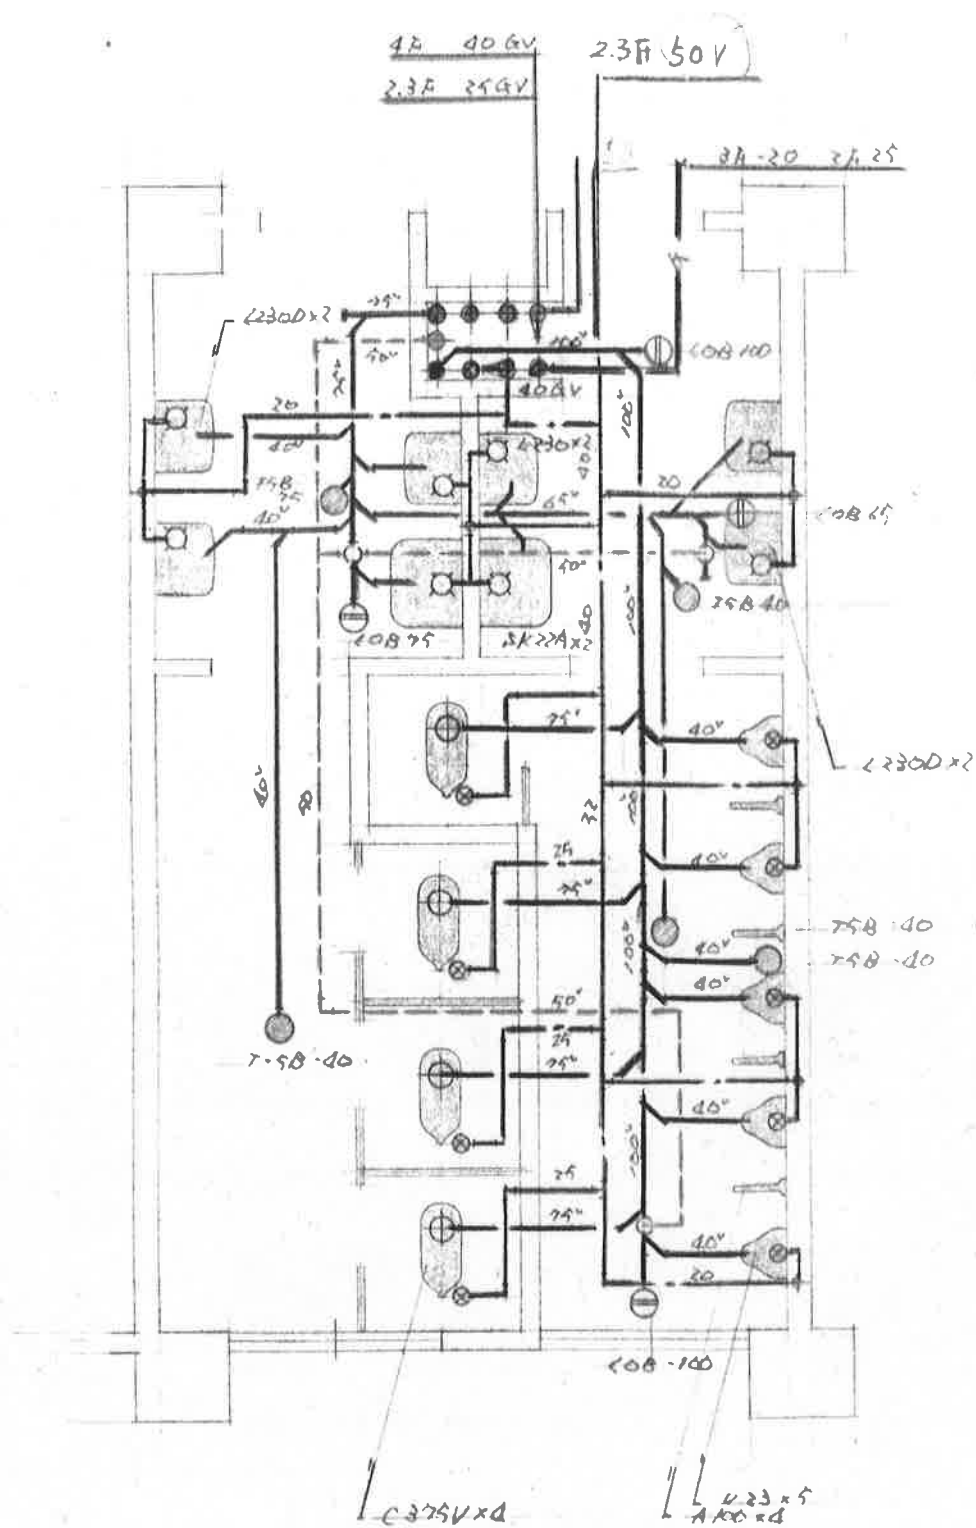

【改修内容】

別記「愛媛県立今治工業高等学校トイレ等衛生設備修繕業務 仕様書1～2」のとおり

本館3階トイレ 現況平面図

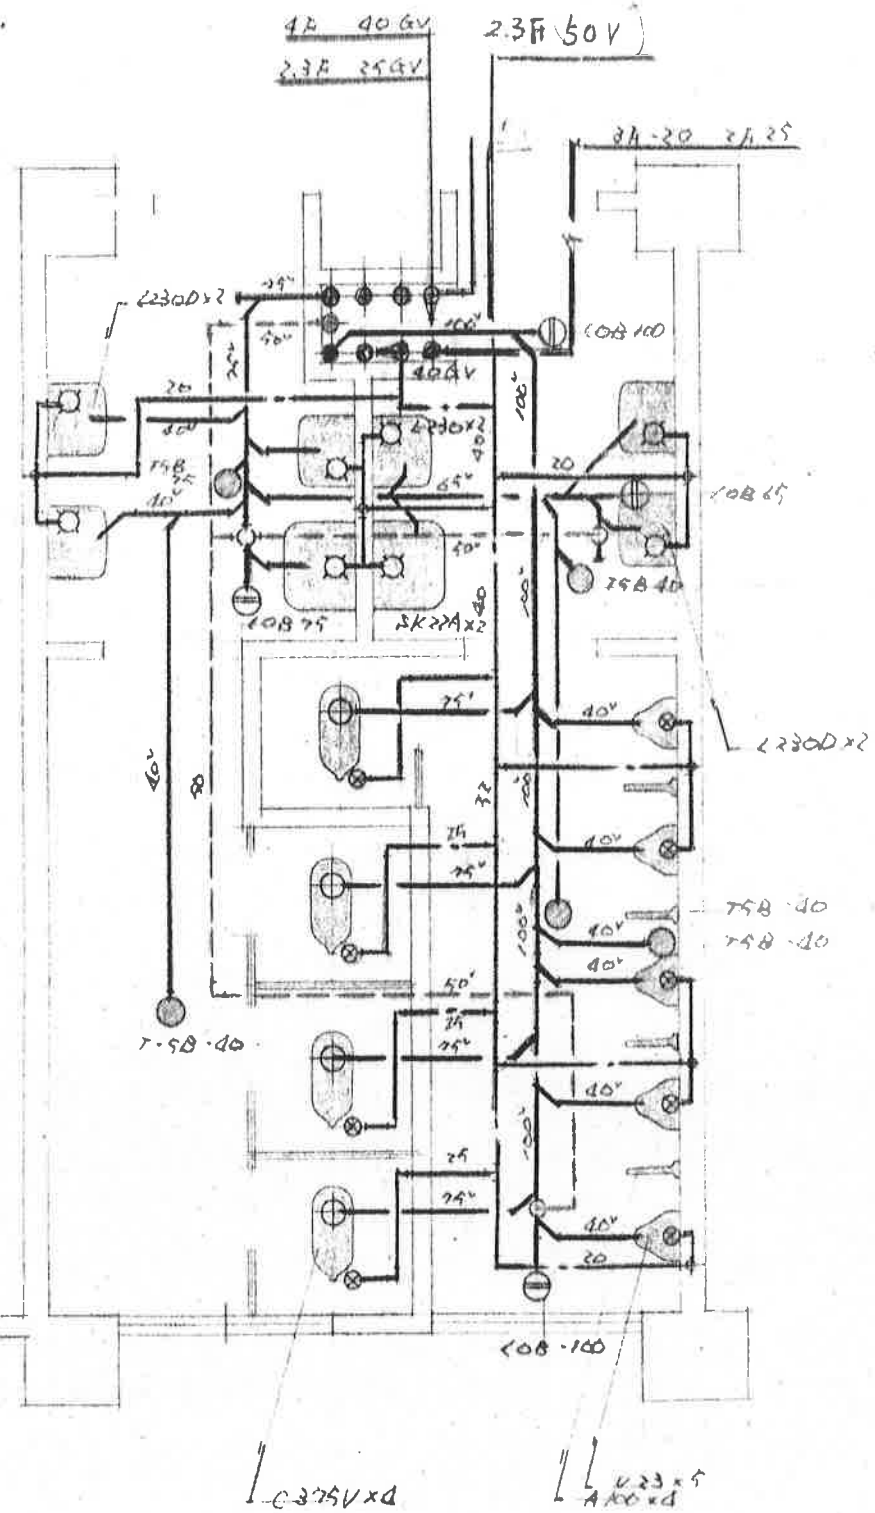

【改修内容】

別記「愛媛県立今治工業高等学校トイレ等衛生設備修繕業務 仕様書1～2」のとおり