


第2教棟トイレ 現況平面図 (3階・4階 共通)

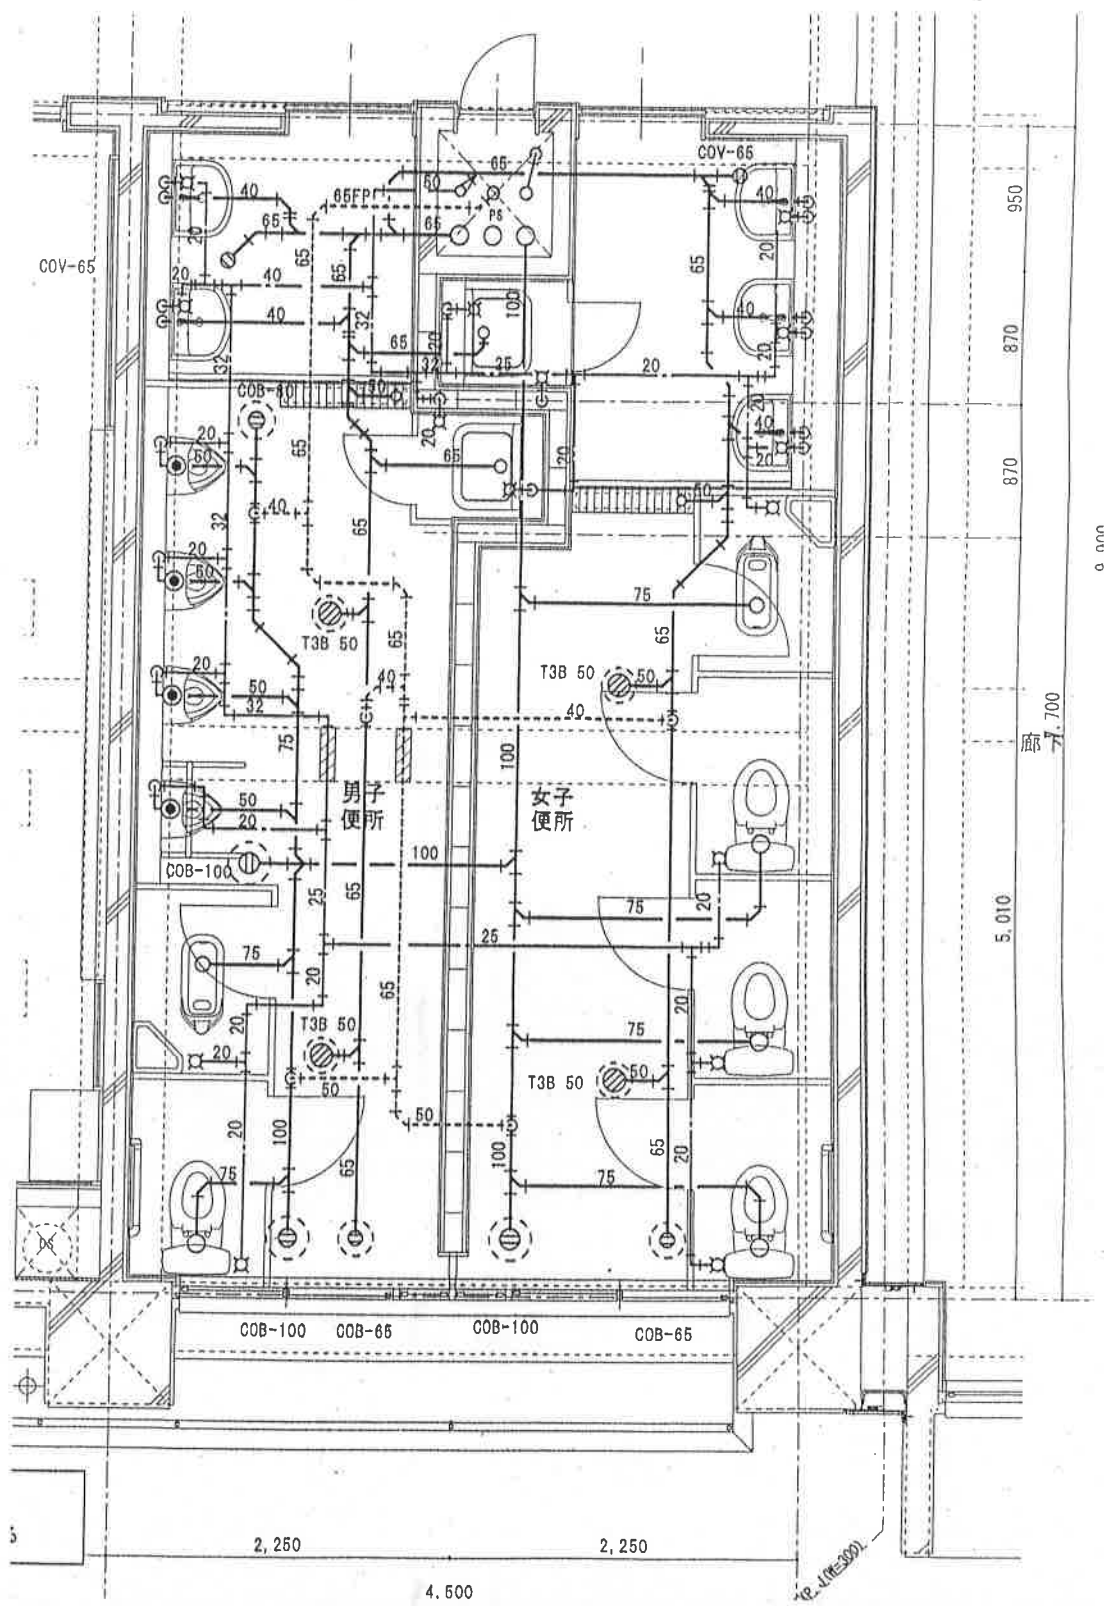

【改修内容】

別記「愛媛県立今治工業高等学校トイレ等衛生設備修繕業務 仕様書3～6」のとおり